


SITUACE 1:500



LEGENDA:

- CHODNÍK - ČÁST I - ŽÁMKOVÁ DLAŽBA
- CHODNÍK - ČÁST II - ASFALTOVÝ KRYT
- ÚPRAVA VODOVYKY - ASFALTOVÝ KRYT
- STÁVAJÍCÍ KOMUNIKACE - ASFALT
- VARNÝ PÁS - SLEPEČKÁ DLAŽBA
- SJEZD Z POLNÍ CESTY - ASFALTOVÝ RECYKLÁT
- VJEZD - ŽÁMKOVÁ DLAŽBA
- DEŠŤOVÁ KANALIZACE

STÁVAJÍCÍ INŽENÝRSKÉ SÍTĚ

- SDĚLOVACÍ KABELY CZ
- PLYNOVOD
- VODOVOD
- VODOVOD PVC 80
- VODOVOD PŘÍPOJKA

VENKOVNÍ OSVĚTLENÍ - NÁVRH

- kabel CYKY 4x16 v korugované chráničce 63mm
- drát FeZn 10, FeZn 30/4
- Svítidlo výbojkové 70W, IP65, široká vyzařovací charakteristika, - 23ks na sadovém stožáru 5m, typu SBS, výložník, svorkovnice EKM2035
- demontáž stávajícího sloupu VO

Poznámka:
 Nap. soustava: 3PEN, 50Hz, 400V/TN-C
 Ochrana před nebezp. dotykem : dle ČSN 332000-4-41 ed2
 Vnější víny: AA7, AB7, AD4, AC1
 Kabel je v celé trase uložen v korugované chráničce 63mm
 Stávající označené sloupy demontovat

Upozornění:
 Před zahájením zemních prací je investor povinen zajistit vytýčení všech stávajících podzemních vedení jejich správci (Vyhláška č. 10/74 Sb, ČSN 733050-01, 48, 54, 55).
 Při provádění dodržet ČSN 755401, 754002, 755411, 733050, 736005 a další.
 Nutno dodržet předpisy o bezpečnosti a ochraně pracujících ve stavebnictví - Vyhláška č. 324 sb. zákona ze dne 10.8.1990
 Zákes stávajících inženýrských sítí je pouze orientační a netze jej použít pro jejich vytýčení.

INVESTOR:	OBEC SLATINKY, SLATINKY III, 7842	K PROJEKT Oloмоc, Jlová 6, 779 00 IČ: 42774713
ODPOVĚDNÝ PROJEKTANT:	Ing. Ivan Čechmánek	
VYPRACOVAL:	Ing. Zbyněk Losenský	
OBEC:	SLATINKY	
Stavění úřad. OLOMOUC	Okres OLOMOUC	
ARGE:		ZAK. Č. DUR
OBEC SLATINKY - CHODNÍK A VENKOVNÍ OSVĚTLENÍ PODE SLATINKY sil. III/44924		ÚČEL: DUR
		DATAUM: 2/2016
		MĚŘÍTKO: 1:500
		ČÁST: ČPŘÍLOHY
OBSAH:		C 3
KOORDINAČNÍ SITUACE		